

PLANTA SUBSOLO
1:1000



PLANTA TÉRREO
1:1000



LARGO SÃO FRANCISCO

RUA CRISTOVÃO COLOMBO

QUADRO DE ÁREAS DO PAVIMENTO

TIPOS DE USO	SUBSOLO (m²)	PAV. TÉRREO (m²)	PAV. 1ª (m²)	PAV. 2ª (m²)	PAV. 3ª (m²)	TOTAL EDRFICO (m²)
ADM - administração		106,39	229,49			335,88
APA - apoio administrativo	5,10	8,30	83,16	31,40	93,04	221,90
AUL - salas de aula		986,86	892,15	471,84	1.520,91	3.871,76
BIB - biblioteca		126,98	392,93	549,80		1.069,71
CIRC - circulação	346,08	1.702,15	572,32	566,55	513,65	3.700,75
COM - apoio comunitário	31,39	34,87		73,96		140,22
CTF - área científica						
ESP - área esportiva externa						
JEM - jardins interno						
LAB - laboratórios						
LBT - p - laboratório de pesquisa						
MSE - museu			70,67	380,52		451,19
PROF - salas de professores		56,18	136,03			192,21
SAN - sanitário/vestibular	25,27	102,16	115,87	37,62	58,20	339,12
SER - serviço e comércio						
TEC - áreas técnicas	72,78	18,49	18,35	21,12	19,70	150,44
TER - terrenos	57,04					57,04
TOT	537,66	3.142,38	2.510,97	1.932,81	2.263,07	10.386,79
PAR - Área de paredes e vazios	124,87	626,38	1.003,41	1.548,66	1.529,39	4.832,71
DES - Área descoberta		369,98	52,95	63,38	51,17	537,48
BRT - Área bruta	662,53	3.748,76	3.514,38	3.481,47	3.791,36	15.218,50

Rev. Nº	Descrição	Data	Responsável

CADASTRO PREDIAL

Edificação: ARCADAS
 Unidade: FACULDADE DE DIREITO
 Campus: QUADRA LATERO DA SAÚDE/DIREITO
 Situação da Folha: PLANTA SUBSOLO E TÉRREO
 Fonte do desenho: LEVANTAMENTO EXISTENTE
 Desenho: ... Verific.: ... Arquivo: SFAA01-ARCADAS01

Código Edificação: SFAA01
 Pavimentos: 05
 Construção: 1930
 Setor: DVPI
 Escala: indicada
 Folha nº: 001
 Data: 22.07.2019



Superintendência do Espaço Físico
UNIVERSIDADE DE SÃO PAULO



01 PLANTA 1º PAVIMENTO

QUADRO DE ÁREAS DO PAVIMENTO

TIPUS DE USO	SUBSÓLO (m²)	PAV. TÉRREO (m²)	PAV. 1º (m²)	PAV. 2º (m²)	PAV. 3º (m²)	TOTAL EDIFÍCIO (m²)
ADM - administração	-	196,39	229,89	-	-	426,28
APA - apoio administrativo	5,10	8,36	83,18	31,40	98,94	226,98
AUL - sala de aula	-	986,96	892,15	471,84	1.520,91	3.872,86
BIB - biblioteca	-	126,08	392,93	540,80	-	1.060,81
CIRC - circulação	346,08	1.702,15	572,32	566,55	513,65	3.700,75
COM - apoio comunitário	-	31,39	34,87	-	-	66,26
CTF - área científica	-	-	-	-	73,96	73,96
ESP - área esportiva externa	-	-	-	-	-	-
JAR - área de jardim	-	-	-	-	-	-
LAB - laboratório	-	-	-	-	-	-
LBT - laboratório	-	-	-	-	-	-
LBT - p - laboratório de pesquisa	-	-	70,67	180,52	-	251,19
MUSE - museu	-	-	-	-	-	-
PROF - salas de professores	-	56,18	136,03	-	-	192,21
SAN - sanitário/vestibular	25,27	102,16	115,87	37,62	-	280,92
SER - serviço e comércio	-	-	-	-	-	-
TEC - áreas técnicas	72,78	18,49	18,35	23,12	-	132,74
TER - terrenos	57,04	-	-	-	-	57,04
TOTALS	577,66	3.142,38	2.510,07	1.912,81	2.261,97	10.385,79
ADM - área de gestão e vazios	124,87	426,38	1.003,41	1.346,66	1.529,39	4.830,71
ADM - área descoberta	-	369,38	52,95	63,38	-	485,71
ADM - área bruta	622,53	3.768,76	3.514,38	3.481,47	3.793,36	15.218,50


Rev. Nº Descrição Data Responsável

Superintendência do Espaço Físico
UNIVERSIDADE DE SÃO PAULO

CADASTRO PREDIAL

Edificação ARCADAS
Unidade FACULDADE DE DIREITO
Campus QUADRILÁTERO DA SAÚDE/DIREITO
Título da Folha PLANTA 1º PAVIMENTO
Fonte do desenho LEVANTAMENTO EXISTENTE
Desenho --- Verific. --- Arquivo SFAA01-ARCADAS01

Código Edificação SFAA01
Pavimentos 05
Construção 1930
Setor DVPI
Escala indicada
Folha nº 002
Data 22/07/2019

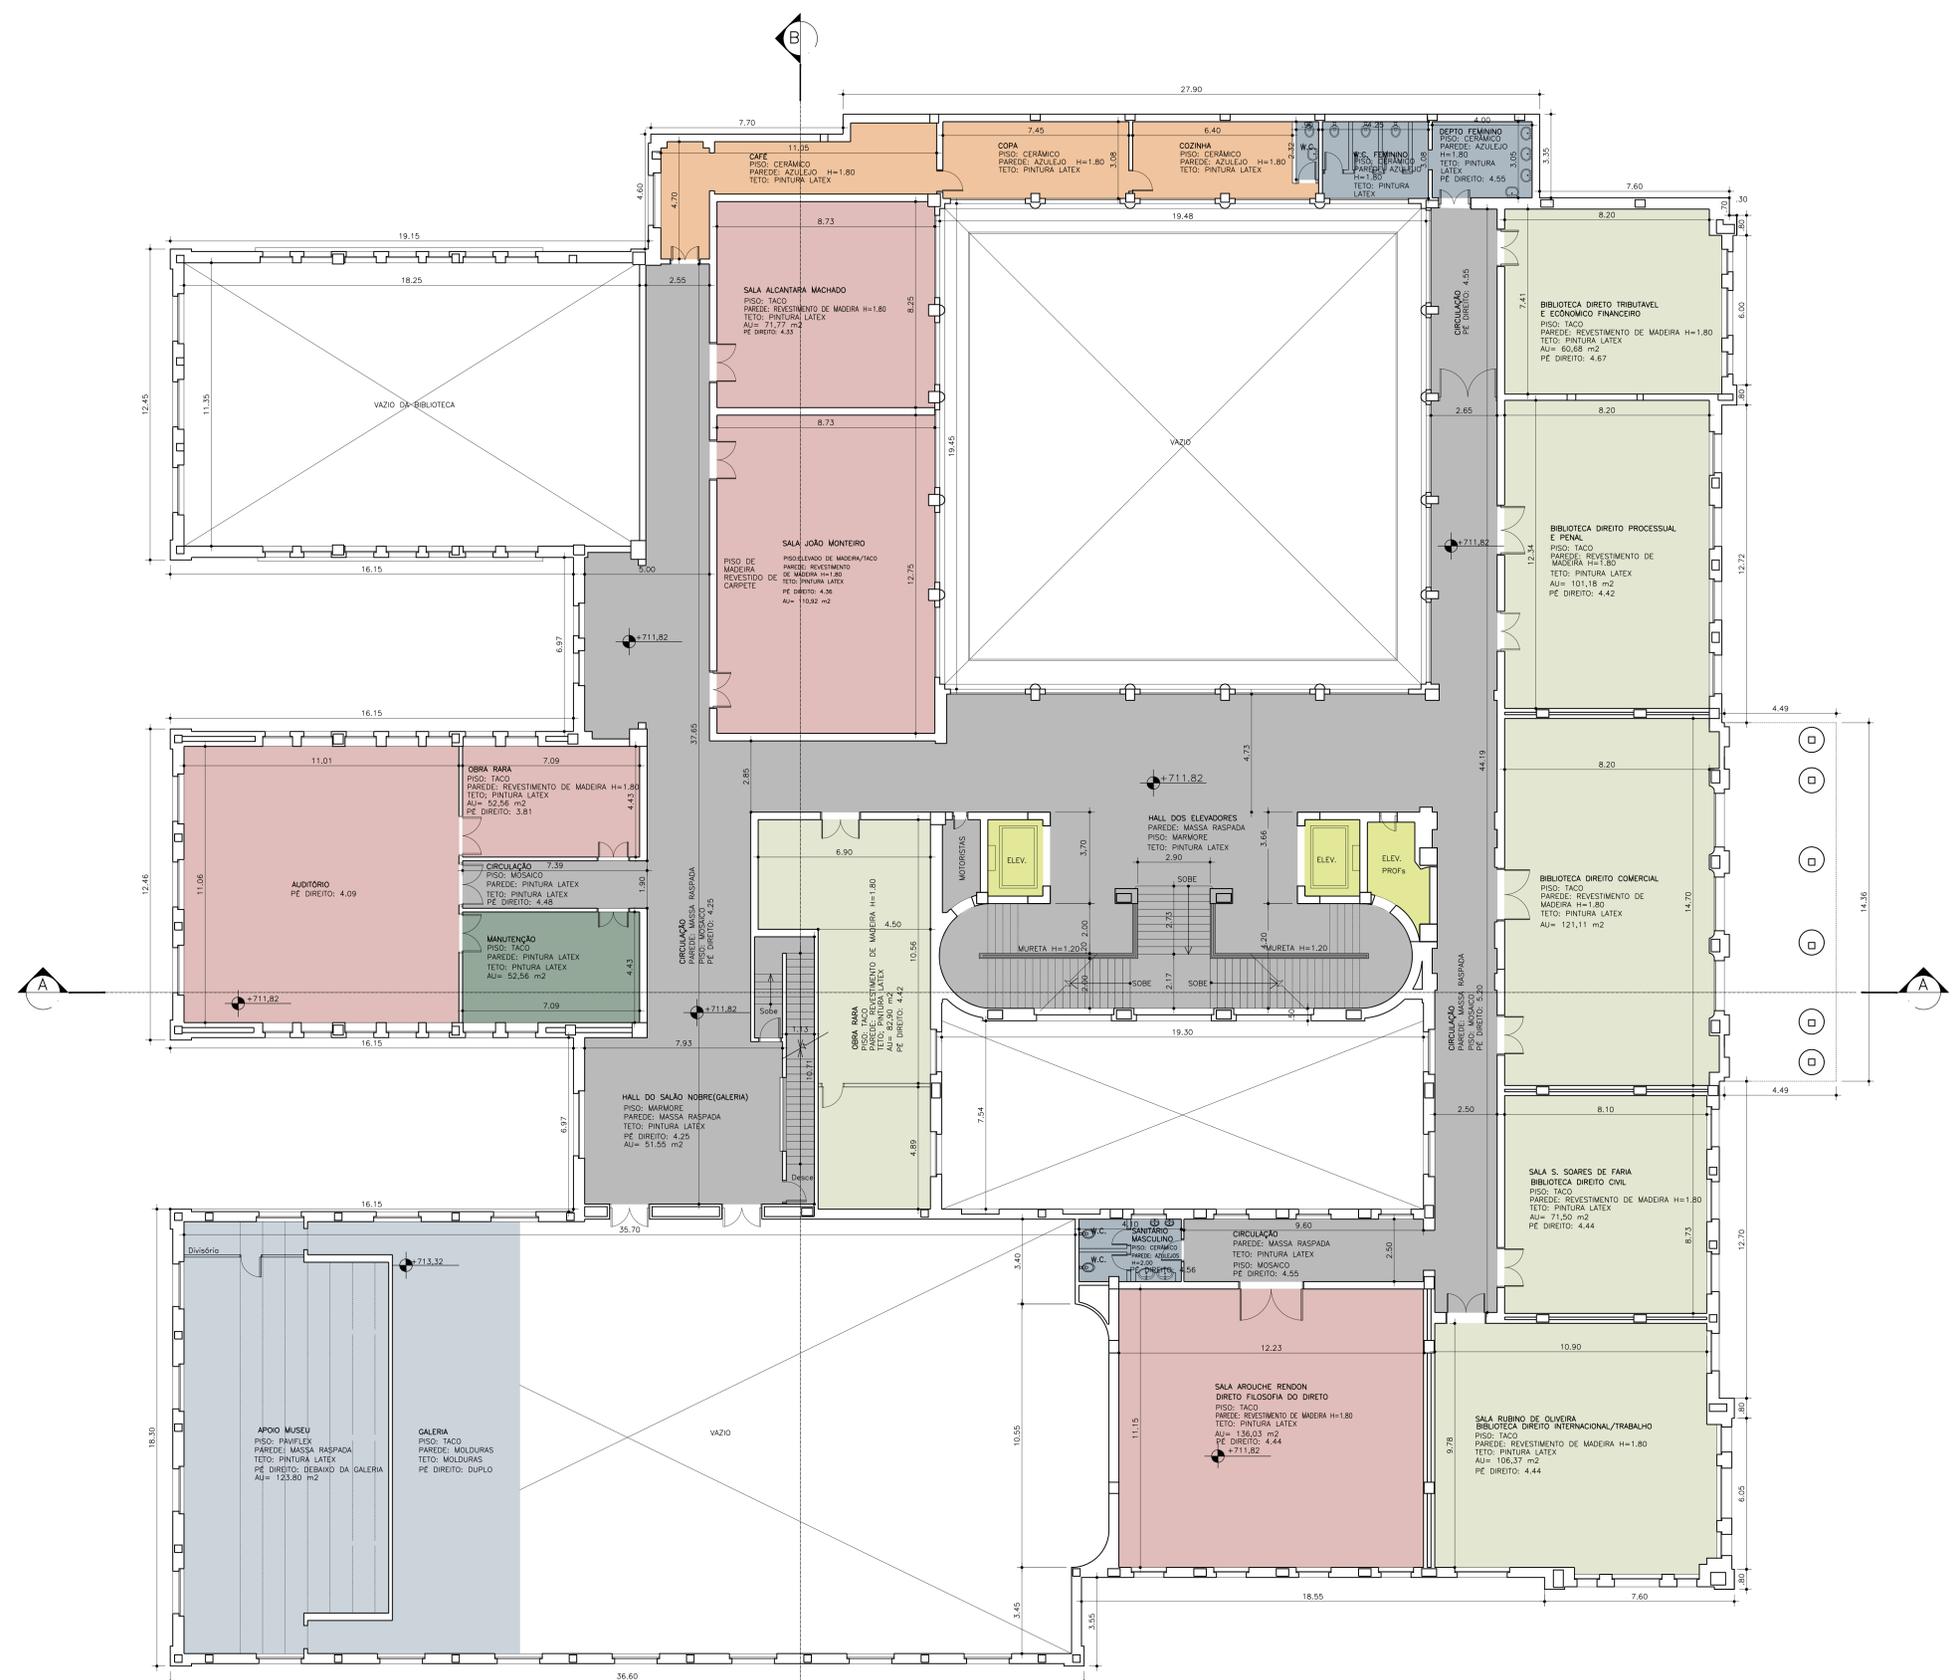

PLANTA 2ª PAVIMENTO

QUADRO DE ÁREAS DO PAVIMENTO

TIPOS DE USO	SUBSOLO (m²)	PAV. TERREJO (m²)	PAV. 1º (m²)	PAV. 2º (m²)	PAV. 3º (m²)	TOTAL EDIFÍCIO (m²)	
ADM - administração	-	106,39	229,49	-	-	335,88	
APA - apoio administrativo	5,10	8,30	83,16	31,40	93,94	221,90	
AUL - salas de aula	-	986,86	892,15	471,84	1.520,91	3.871,76	
BIB - biblioteca	-	126,98	392,93	549,80	-	1.069,71	
CIRC - circulação	346,08	1.702,15	572,32	566,55	513,65	3.700,75	
CMF - apoio comunitário	-	31,39	34,87	-	73,96	140,22	
CTF - apoio científico	-	-	-	-	-	-	
ESP - área esportiva externa	-	-	-	-	-	-	
INM - jardim interno	-	-	-	-	-	-	
LBT - laboratórios	-	-	-	-	-	-	
LBT - p. laboratório de pesquisa	-	-	-	-	-	-	
MSE - museu	-	-	70,87	380,52	-	451,39	
PROF - salas de professores	-	56,18	136,03	-	-	192,21	
SAN - sanitário/vestibular	25,27	102,16	115,87	37,62	58,20	339,12	
SER - serviço e comércio	-	-	-	-	-	-	
TEC - áreas técnicas	72,78	18,49	18,35	21,12	35,70	150,44	
TER - terceiros	57,04	-	-	-	-	57,04	
TOTAIS	UTL - Área útil	537,66	3.142,38	2.510,97	1.932,81	2.261,97	10.385,79
PAV - Área de paredes e vazios	324,87	626,38	1.003,41	1.548,66	1.529,39	4.832,71	
DES - Área descoberta	360,98	52,95	-	63,38	51,17	537,48	
BRT - Área bruta	662,53	3.768,76	3.514,38	3.481,47	3.791,36	15.218,50	


Rev. Nº Descrição Data Responsável

CADASTRO PREDIAL

Edificação: ARCADAS
 Unidade: FACULDADE DE DIREITO
 Campus: QUADRILÁTERO DA SAÚDE/DIREITO
 Título da Folha: PLANTA 2ª PAVIMENTO
 Fonte do desenho: LEVANTAMENTO EXISTENTE
 Desenho: ... Verific. ... Arquivo: SFAA01-ARCADAS01

Superintendência do Espaço Físico
UNIVERSIDADE DE SÃO PAULO

Código Edificação: SFAA01
 Pavimentos: 05
 Construção: 1930
 Ampliação: --
 Folha nº: 003
 Data: 22.07.2019

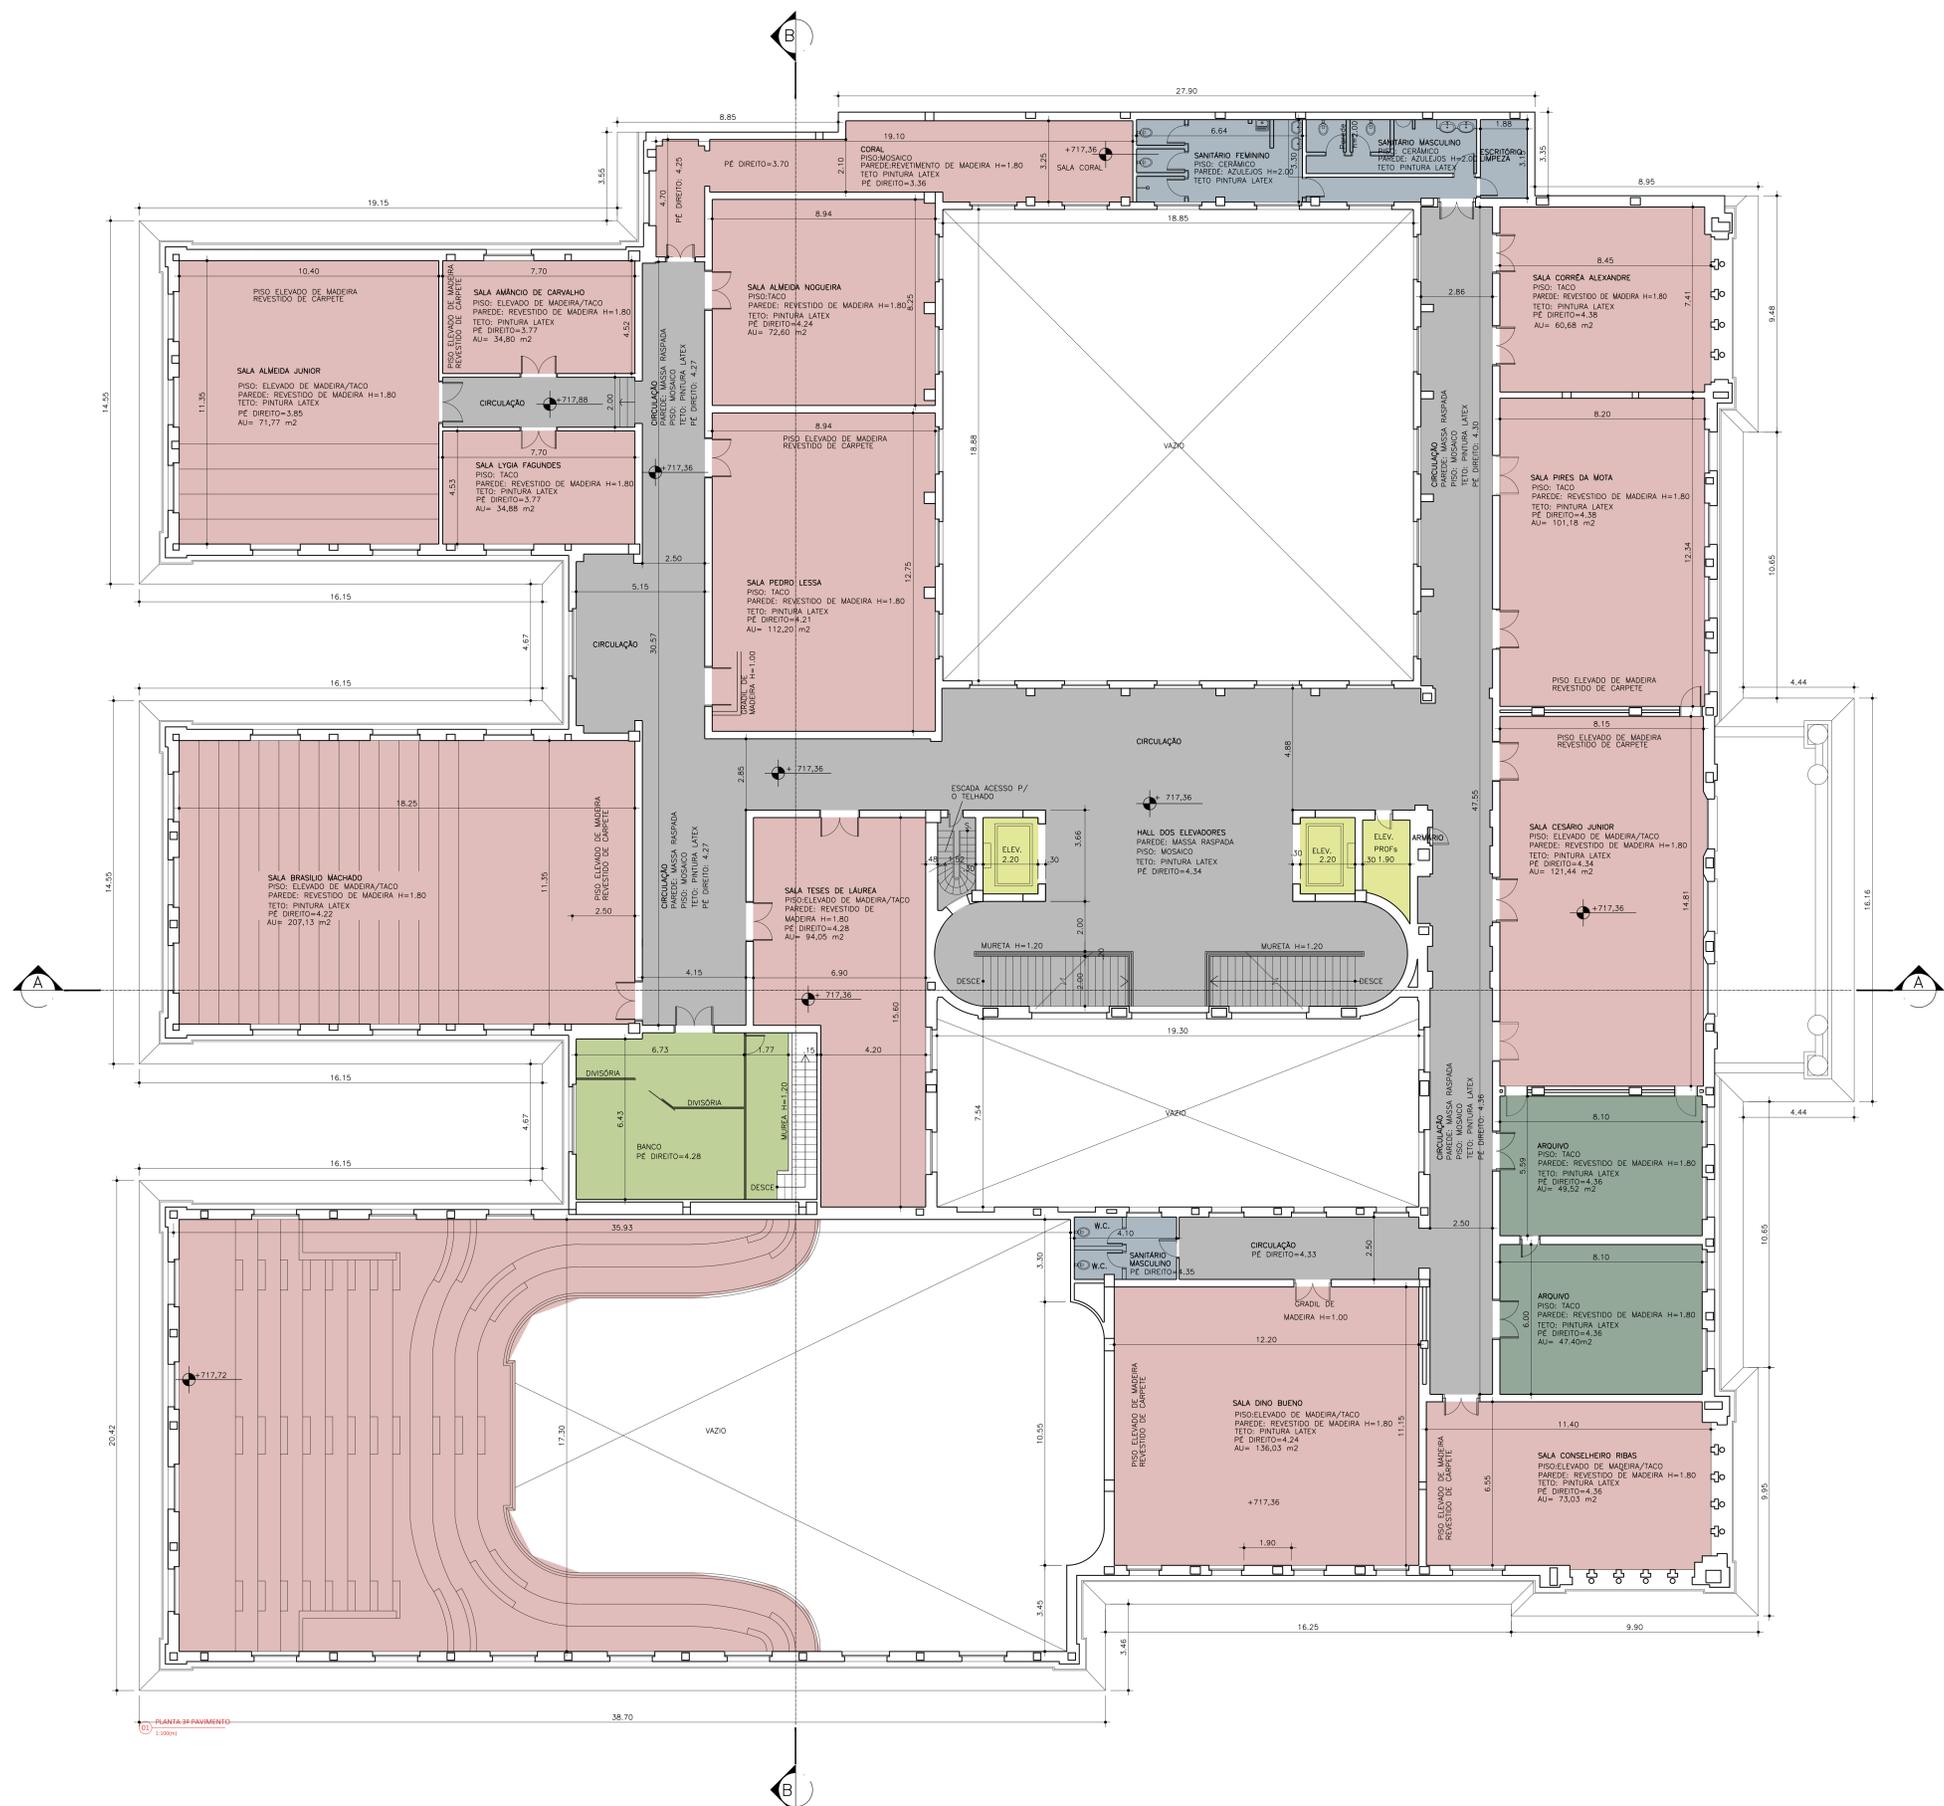

QUADRO DE ÁREAS DO PAVIMENTO

TIPO DE USO	SUBSOLO (m²)	PAV. TÉRREO (m²)	PAV. 1º (m²)	PAV. 2º (m²)	PAV. 3º (m²)	TOTAL EDIFÍCIO (m²)
ADM - administração	106,39	229,49	335,88
AVA - espaço administrativo	5,10	8,30	83,16	31,40	93,94	221,9
AUL - salas de aula	...	986,86	892,15	471,84	1.520,91	3.871,76
BIB - biblioteca	...	126,98	392,93	549,80	...	1.069,71
CIRC - circulação	346,08	1.702,15	572,32	566,55	533,65	3.700,75
CMT - espaço comunitário	31,39	34,87	...	79,96	...	146,22
ESP - área esportiva interna
JAN - jardins internos
LAB - laboratórios
LBT - p. laboratório de pesquisa
MSE - museu	70,67	380,52	...	251,19
PROF - salas de professores	...	56,18	136,03	192,21
SAN - sanitário/vestiário	25,27	102,16	115,87	37,62	58,20	339,12
SER - serviço e comércio
TEC - áreas técnicas	72,78	18,49	18,35	21,12	19,70	150,44
TER - terceiros	57,04	57,04
TOTAIS	537,66	3.142,38	2.510,97	1.932,81	2.263,97	10.385,79
VTL - Área útil
PVR - Área de paredes e vazios	124,87	626,38	1.003,41	1.548,66	1.529,39	4.832,71
DES - Área descoberta	...	369,98	52,95	63,38	51,17	537,48
BRT - Área bruta	662,53	3.768,76	3.516,38	3.481,47	3.791,36	15.218,50

Rev. Nº Descrição Data Responsável

